

Élaboration du PLUI APPROBATION

4n - Plan de zonage

CC Saône Doubs Bresse – Palleau

POUR COPIE CONFORME
à REAL
PRESIDENTE CCSDR



PROCEDURE	DATE
Elaboration du PLUI prescrite le	21 novembre 2017
Approbation en date du	9 décembre 2025

Échelle : 1 / 5 500

Outils du PLU

- Changement de destination
- Élément protégé au titre de l'article L151-23 du CU
- Espace Boisé Classé
- Orientation d'Aménagement et de Programmation
- Périmètre de gravière
- Protection des linéaires commerciaux
- Élément repéré au titre de l'article L151-19 du CU
- Mare à préserver

Légende

Zones Urbaines et A Urbaniser


- UA - Zone urbaine au tissu ancien dense
- UB - Zone urbaine de développement mixte
- UH - Zone de hameau
- Und - Zone urbaine non densifiable
- UE - Zone urbaine d'équipement
- UX - Zone urbaine d'activités économiques
- UXa - Secteur de la zone UX ou la hauteur n'est pas limitée
- UXc - Secteur urbain à destination de commerce et d'artisanat
- UL - Zone urbaine de camping
- AU - Zone à urbaniser ouverte à l'urbanisation

Zones Agricoles

- A - Zone agricole
- AS - Secteur agricole strict
- Asc - STECAL dédié aux activités de services existantes dans l'espace agricole
- Ascsc - STECAL dédié aux activités de services à créer dans l'espace agricole
- Aec - STECAL dédié aux équipements existants dans l'espace agricole
- Alc - STECAL dédié aux activités de loisirs à créer dans l'espace agricole
- Axc - STECAL dédié aux activités existantes dans l'espace agricole
- Axc - STECAL dédié aux activités à créer dans l'espace agricole
- Axcsc - STECAL dédié à des activités et équipements en lien avec l'activité agricole

Zones Naturelles

- N - Zone naturelle
- NS - Zone naturelle stricte
- Ne - Secteur dédié à des équipements sportifs dans l'espace naturel
- NJ - Secteur de jardins
- Ng - STECAL dédié aux activités d'hébergements touristiques dans l'espace naturel
- NI - STECAL dédié à des aménagement et équipements de loisirs existants dans l'espace naturel
- Nic - STECAL dédié à des aménagement et équipements de loisirs existants dans l'espace naturel

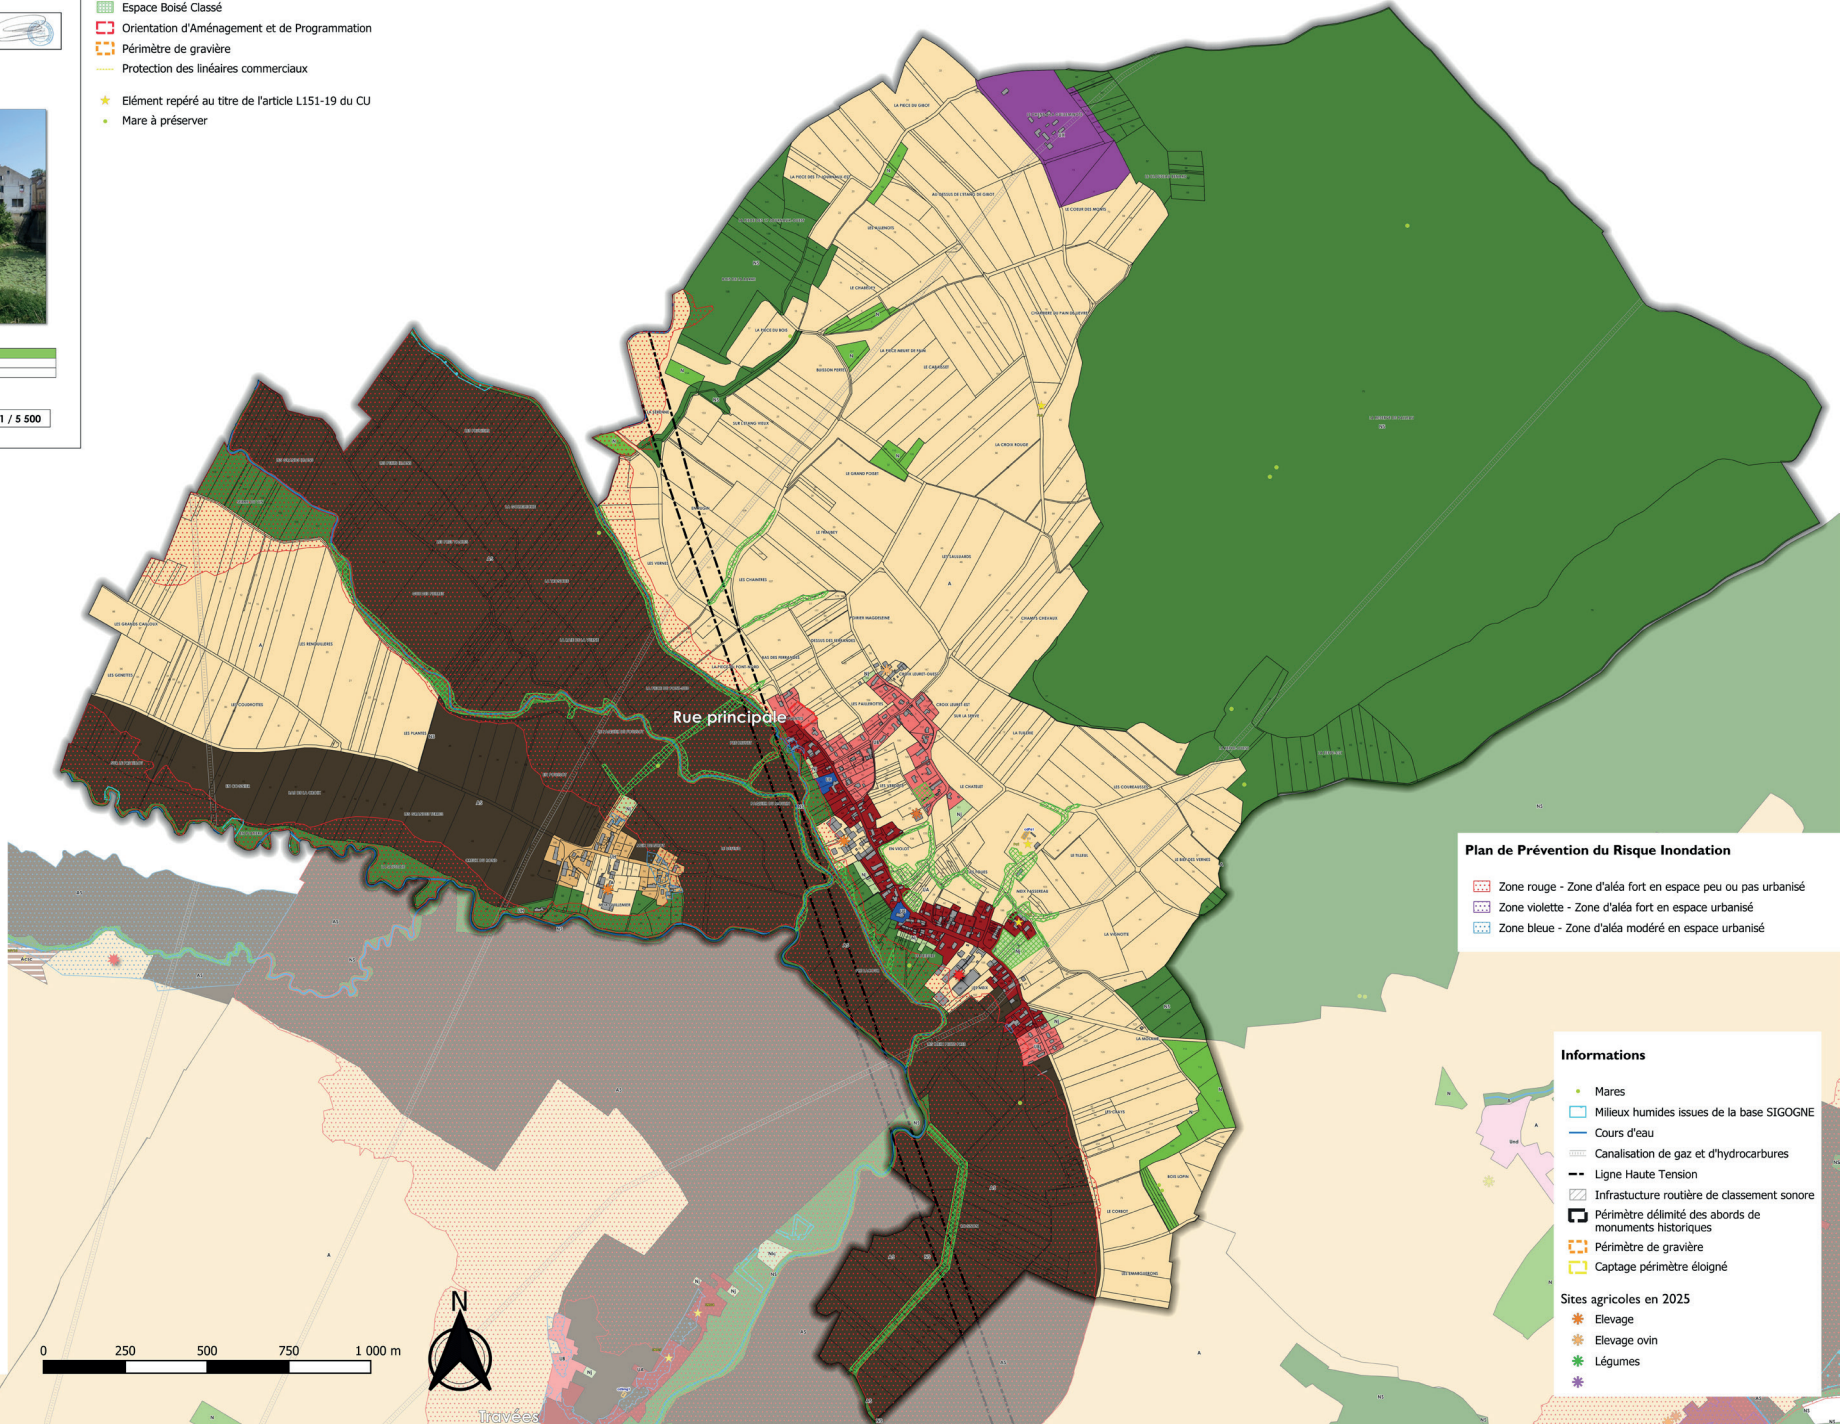

Plan de Prévention du Risque Inondation

- Zone rouge - Zone d'aléa fort en espace peu ou pas urbanisé
- Zone violette - Zone d'aléa fort en espace urbanisé
- Zone bleue - Zone d'aléa modéré en espace urbanisé

Informations

- Mares
 - Milieux humides issues de la base SIGOGNE
 - Cours d'eau
 - Canalisation de gaz et d'hydrocarbures
 - Ligne Haute Tension
 - Infrastructure routière de classement sonore
 - Périmètre délimité des abords de monuments historiques
 - Périmètre de gravière
 - Captage périmètre éloigné
- Sites agricoles en 2025
- Elevage
 - Elevage ovin
 - Légumes
 -

